


ГЕНЕРАЛЬНЫЙ ПЛАН
ШОКИНСКОГО СЕЛЬСКОГО ПОСЕЛЕНИЯ КАРДЫМОВСКОГО РАЙОНА СМОЛЕНСКОЙ ОБЛАСТИ
КАРТА ФУНКЦИОНАЛЬНЫХ ЗОН (М 1:2500)
 д. станция Присельская

Условные обозначения

сущ.	проект.	Объекты капитального строительства
	③	предприятия торговли
	🏫	школы
	🏭	промышленные предприятия
9	Ⓜ	карьеры
Транспортная инфраструктура		
🚂		железнодорожная станция
Инженерная инфраструктура		
—		связь
Объекты культурного наследия		
↓		памятное место, знак

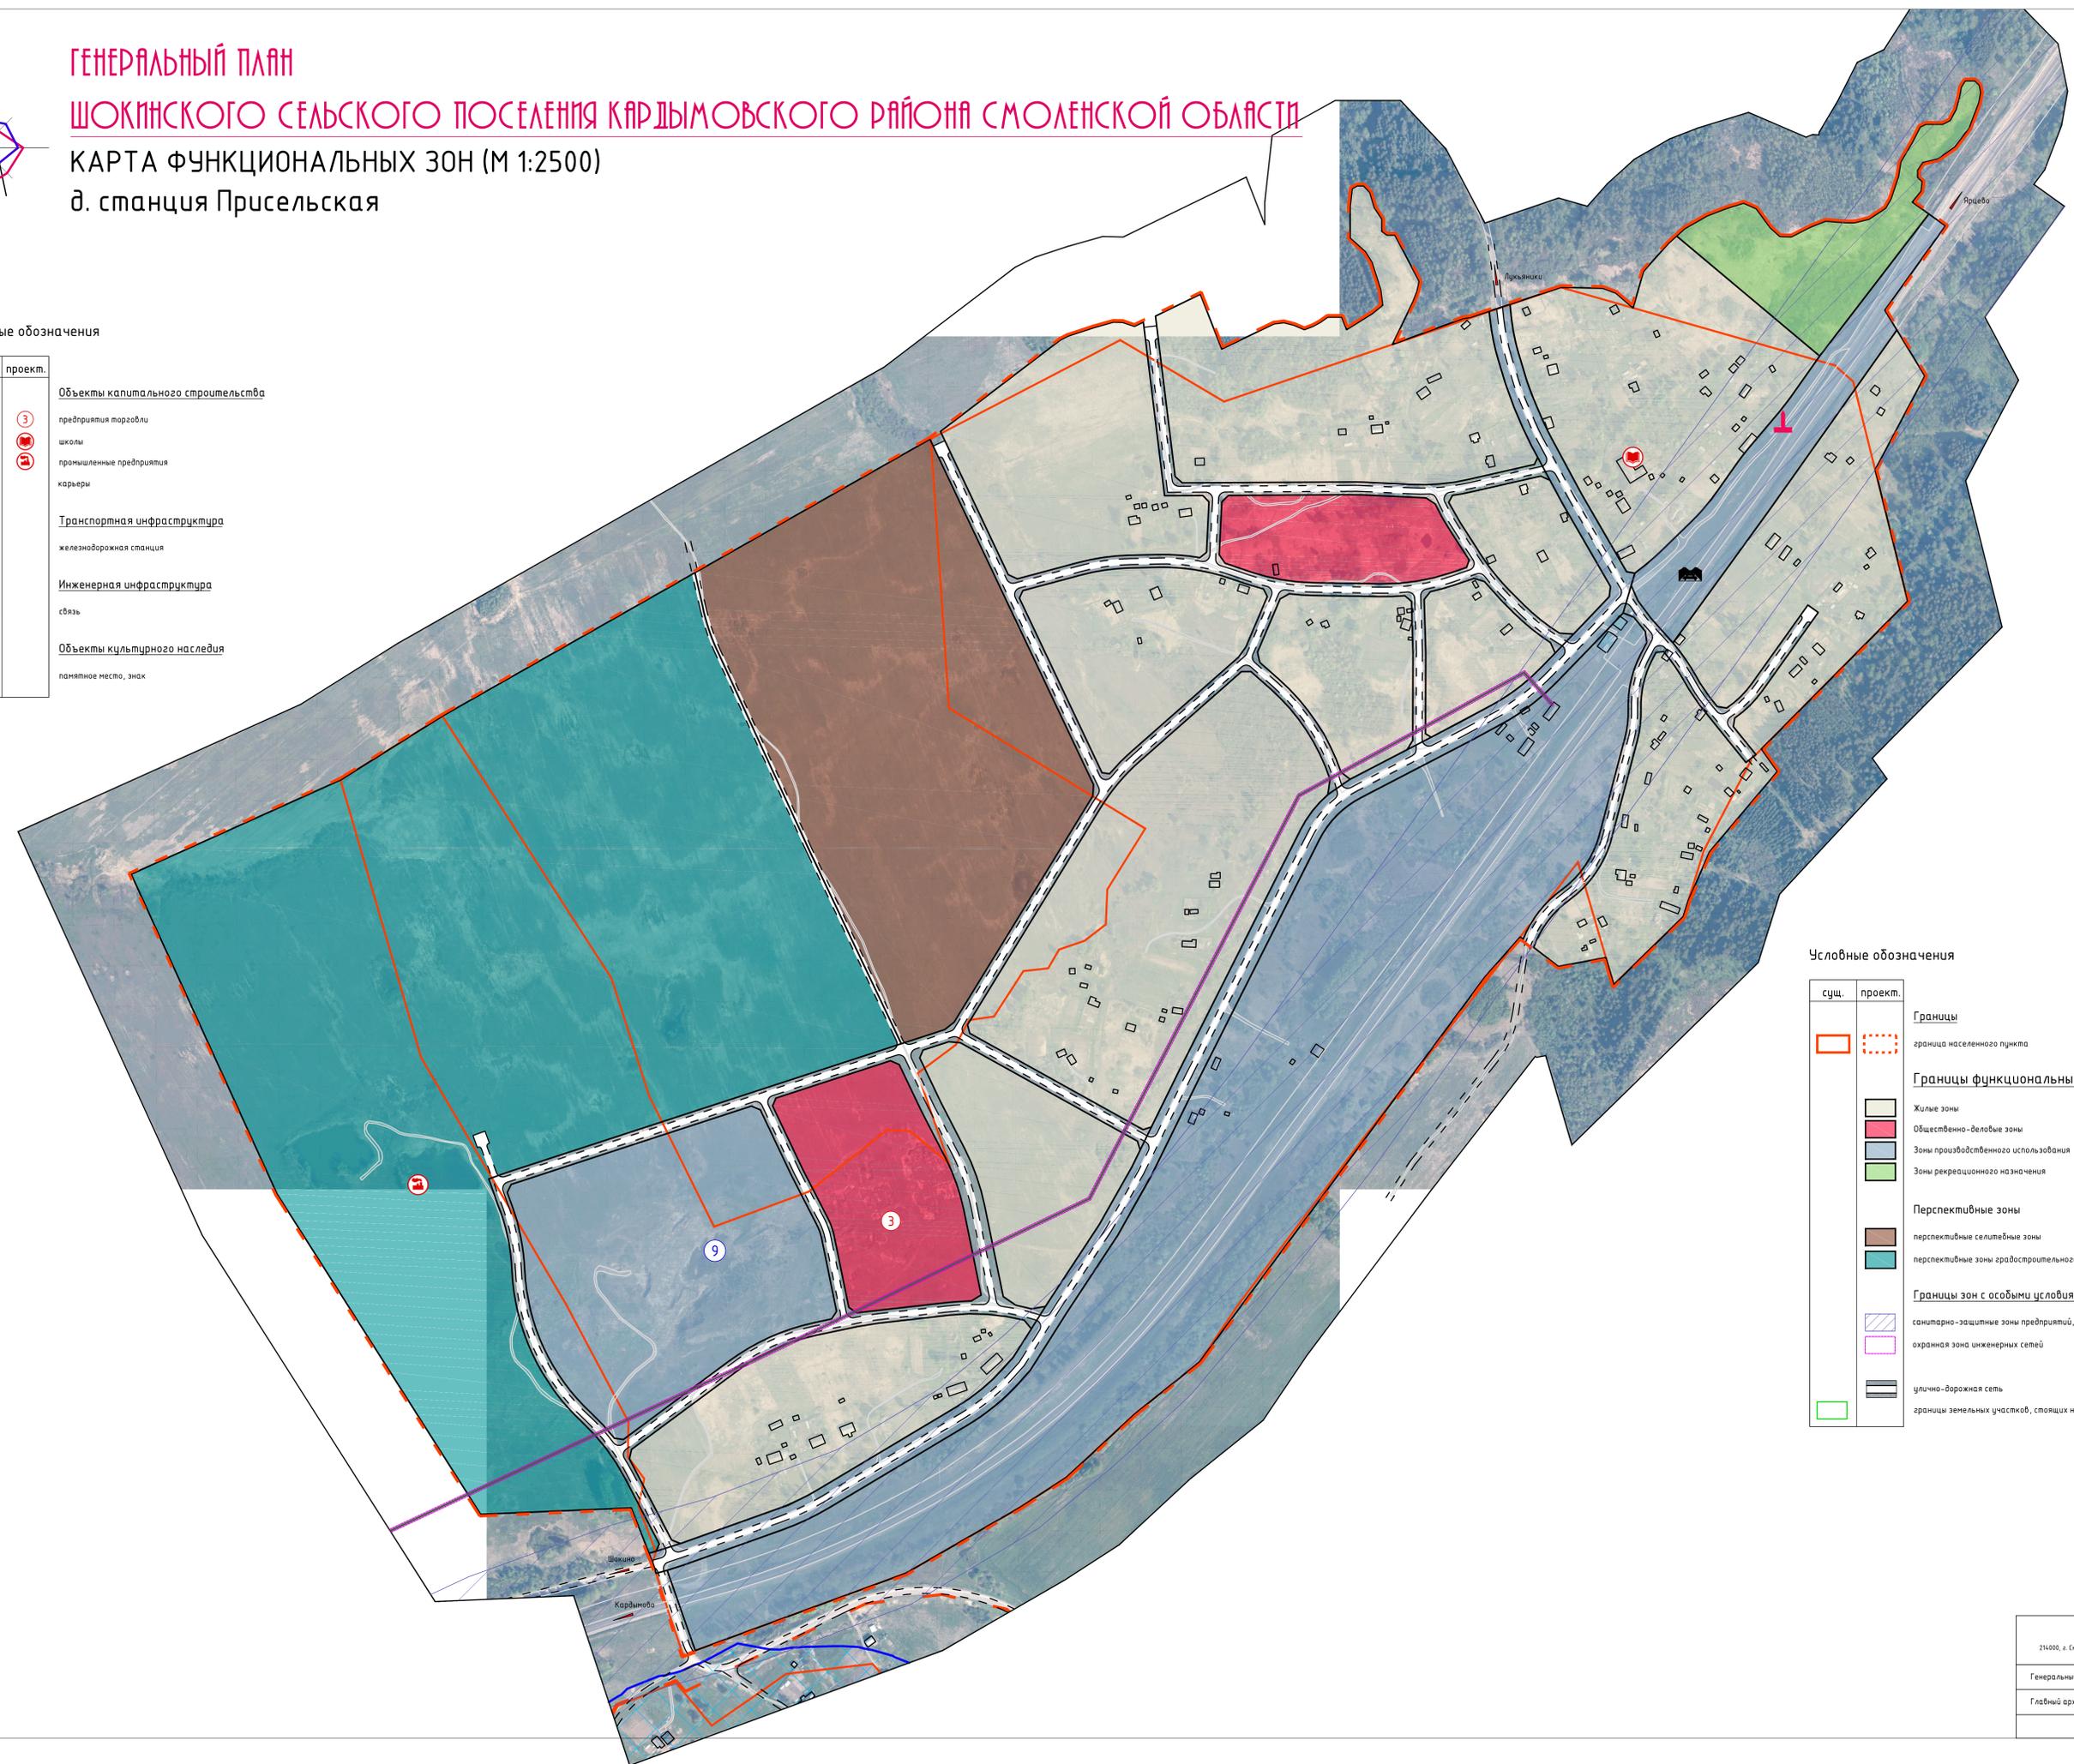

Условные обозначения

сущ.	проект.	Границы
	—	граница населенного пункта
	⋯	границы функциональных зон
	🏠	Жилые зоны
	🏢	Общественно-деловые зоны
	🏭	Зоны производственного использования
	🌳	Зоны рекреационного назначения
Перспективные зоны		
	🌾	перспективные сельские зоны
	🏗️	перспективные зоны агропромышленного развития
Границы зон с особыми условиями использования территорий		
	🛡️	санитарно-защитные зоны предприятий, сооружений и иных объектов
	🔌	охранная зона инженерных сетей
	🛣️	улично-дорожная сеть
	📏	границы земельных участков, стоящих на учете в ГКН