


**ПРАВИЛА ЗЕМЛЕПОЛЬЗОВАНИЯ И ЗАСТРОЙКИ  
ШОКИНСКОГО СЕЛЬСКОГО ПОСЕЛЕНИЯ  
КАРДЫМОВСКОГО РАЙОНА СМОЛЕНСКОЙ ОБЛАСТИ**  
КАРТА ГРАДОСТРОИТЕЛЬНОГО ЗОНИРОВАНИЯ (М 1:2500)  
д. Шокино

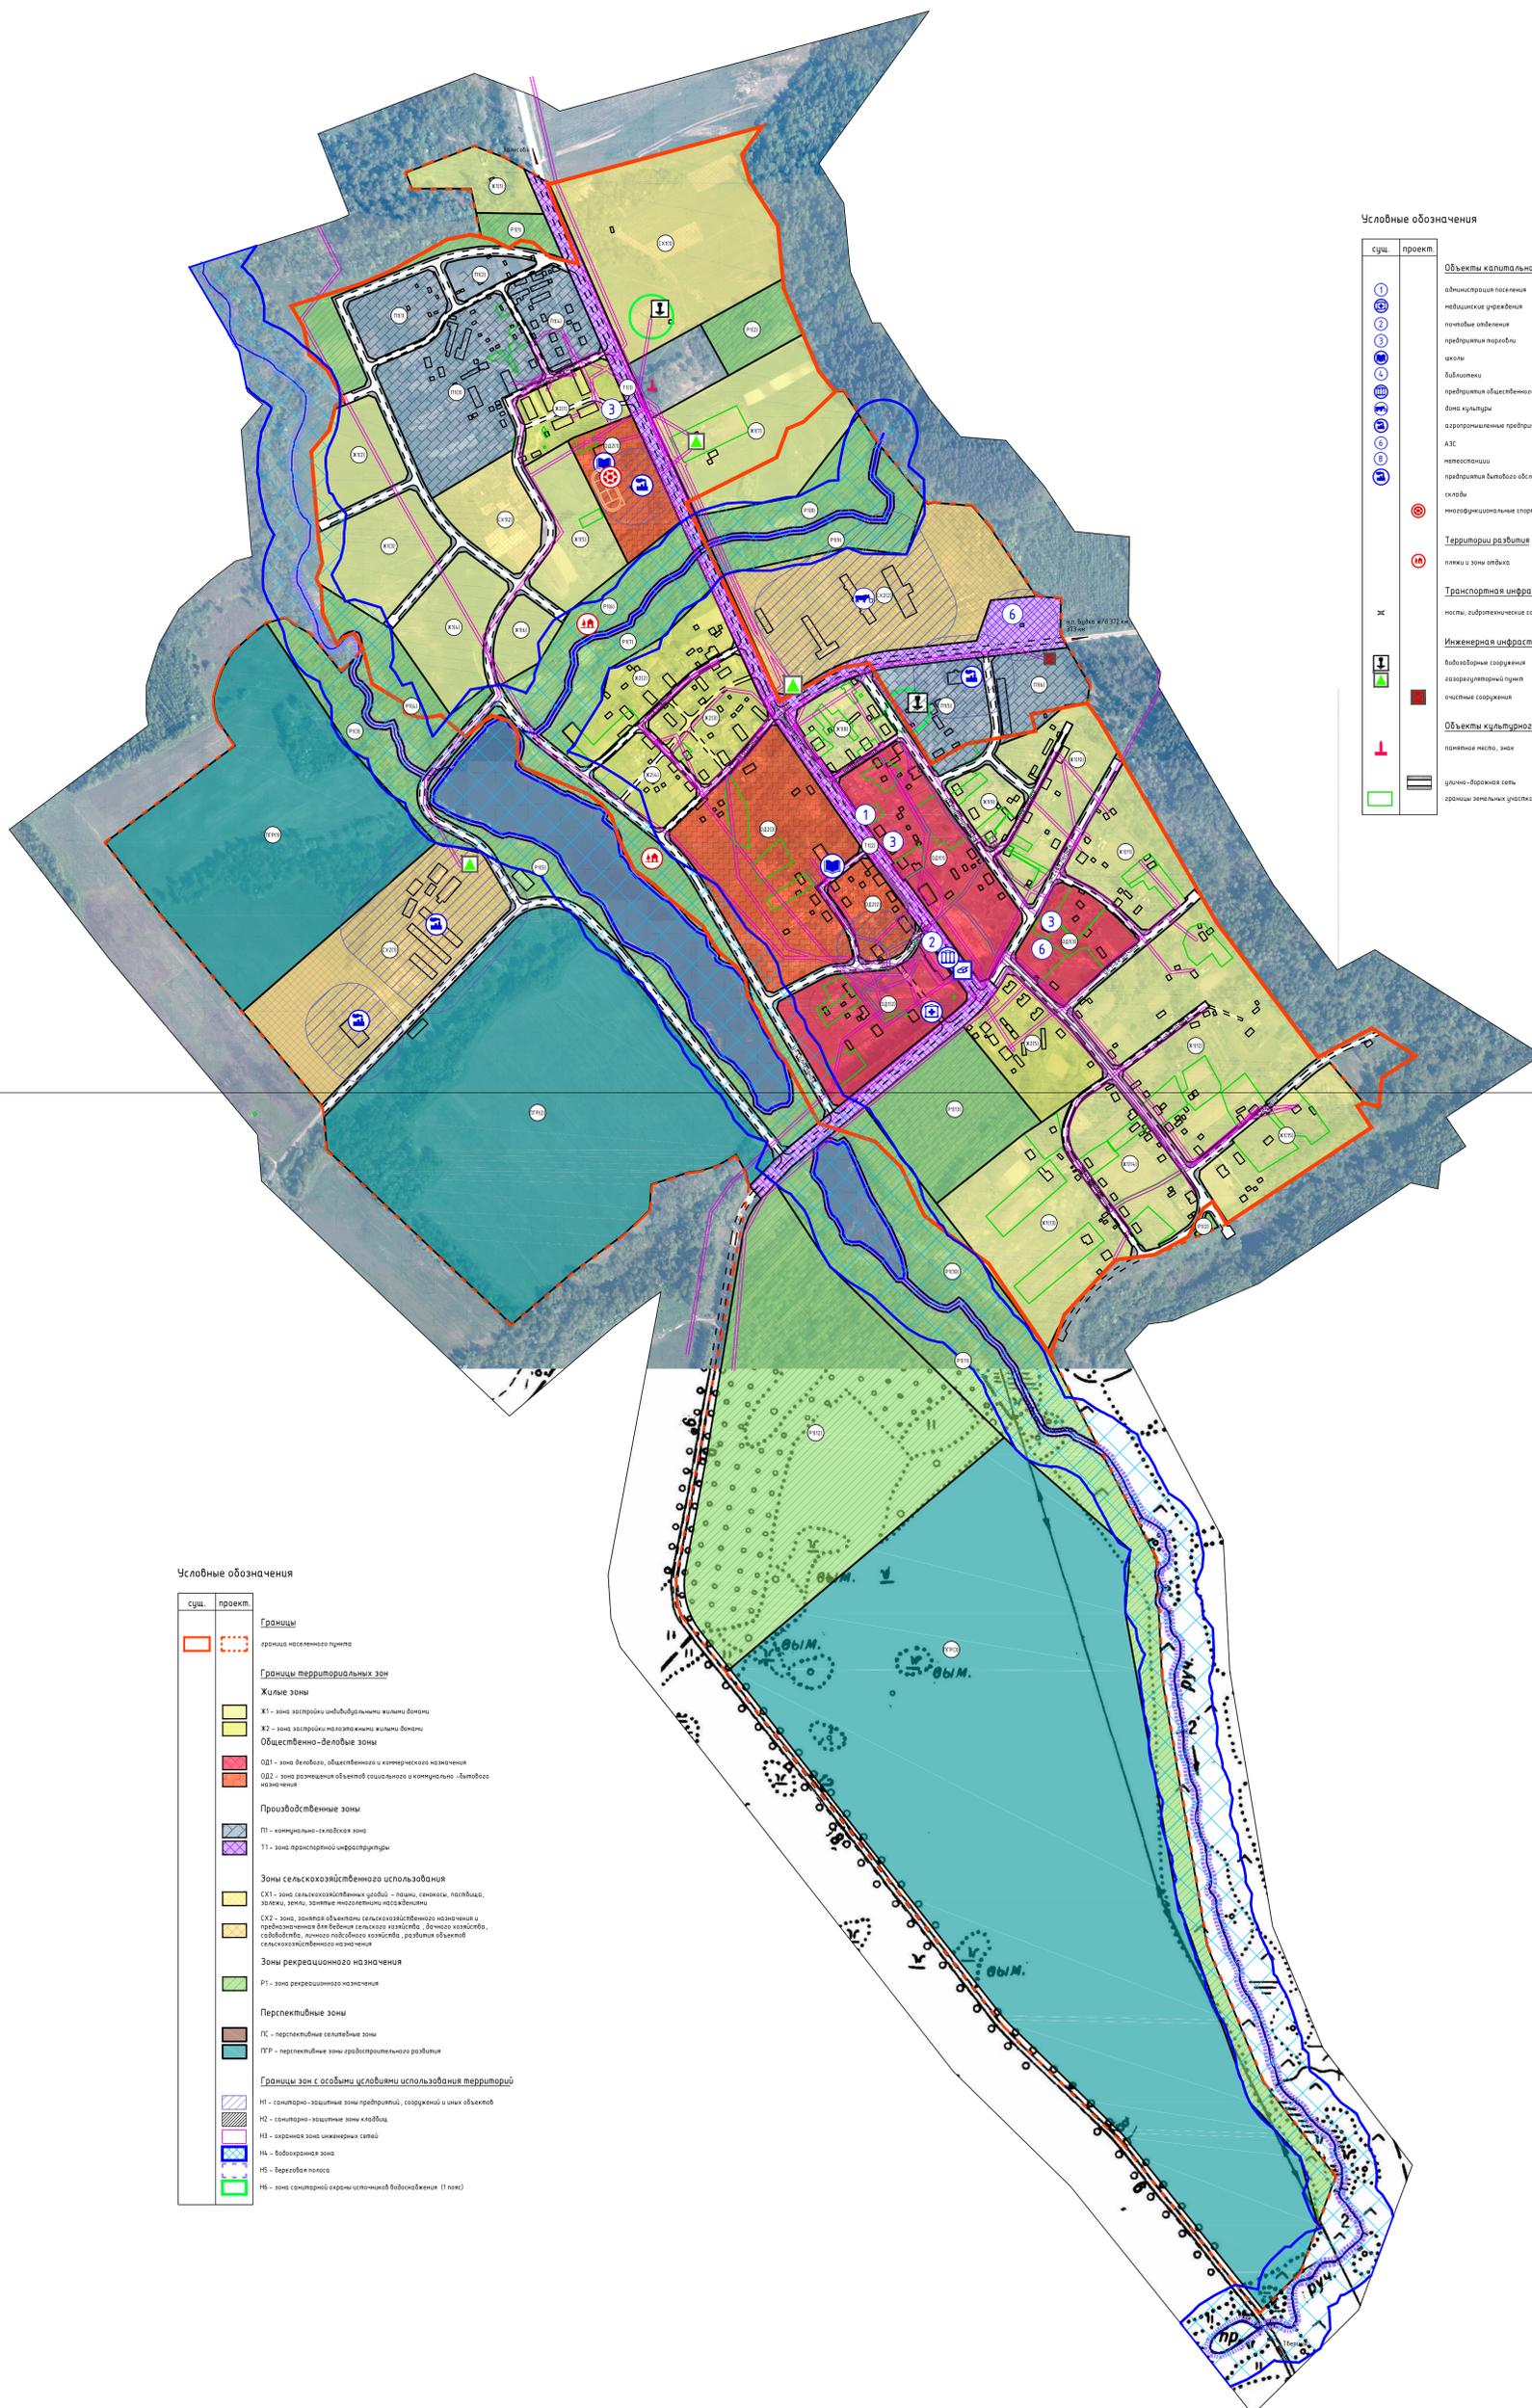

**Условные обозначения**

сущ.	проект	Объекты капитального строительства
○	○	администрация поселения
○	○	небюджетные учреждения
○	○	почтовые отделения
○	○	предприятия торговли
○	○	школы
○	○	библиотеки
○	○	предприятия общественного питания
○	○	дома культуры
○	○	спортивные сооружения
○	○	АЗС
○	○	нефтезаправки
○	○	предприятия бытового обслуживания
○	○	офисы
○	○	многофункциональные спортивные сооружения
○	○	Территории развития
○	○	пляжи и зоны отдыха
○	○	Транспортная инфраструктура
○	○	носы, набережные сооружения
○	○	Инженерная инфраструктура
○	○	водолазные сооружения
○	○	лазерно-информационный пункт
○	○	очистные сооружения
○	○	Объекты культурного наследия
○	○	памятные места, знаки
○	○	улично-дорожная сеть
○	○	орошение земельных участков, стоянки на участке в Г.К.И.

**Условные обозначения**

сущ.	проект	Границы
○	○	граница населенного пункта
○	○	Границы территориальных зон
○	○	Жилые зоны
○	○	Ж1 - зона застройки индивидуальной жилой застройки
○	○	Ж2 - зона застройки многоквартирных жилых домов
○	○	Общественно-деловые зоны
○	○	ОД1 - зона делового, общественного и коммерческого назначения
○	○	ОД2 - зона размещения объектов социального и коммунально-бытового назначения
○	○	Производственные зоны
○	○	П1 - коммунально-складская зона
○	○	П2 - зона транспортной инфраструктуры
○	○	Зоны сельскохозяйственного использования
○	○	СХ1 - зона сельскохозяйственных угодий - пашни, сенокосы, пастбища, залежи, земли, занятые лесными насаждениями
○	○	СХ2 - зона, занятая объектами сельскохозяйственного назначения и предназначенная для ведения сельского хозяйства, дачного хозяйства, садоводства, личного подсобного хозяйства, развития объектов сельскохозяйственного назначения
○	○	Зоны рекреационного назначения
○	○	Р1 - зона рекреационного назначения
○	○	Перспективные зоны
○	○	ПС - перспективные селенные зоны
○	○	ПР - перспективные зоны градостроительного развития
○	○	Границы зон с особыми условиями использования территории
○	○	И1 - санитарно-защитные зоны предприятий, сооружений и иных объектов
○	○	И2 - санитарно-защитные зоны кладбищ
○	○	И3 - охранная зона инженерных сетей
○	○	И4 - водоохранная зона
○	○	И5 - береговая полоса
○	○	И6 - зона санитарной охраны источников водоснабжения (1 класс)