


ГЕНЕРАЛЬНЫЙ ПЛАН
ШОКИНСКОГО СЕЛЬСКОГО ПОСЕЛЕНИЯ КАРДЫМОВСКОГО РАЙОНА СМОЛЕНСКОЙ ОБЛАСТИ
 КАРТА ФУНКЦИОНАЛЬНЫХ ЗОН (М 1:2500)
 д. Шокино

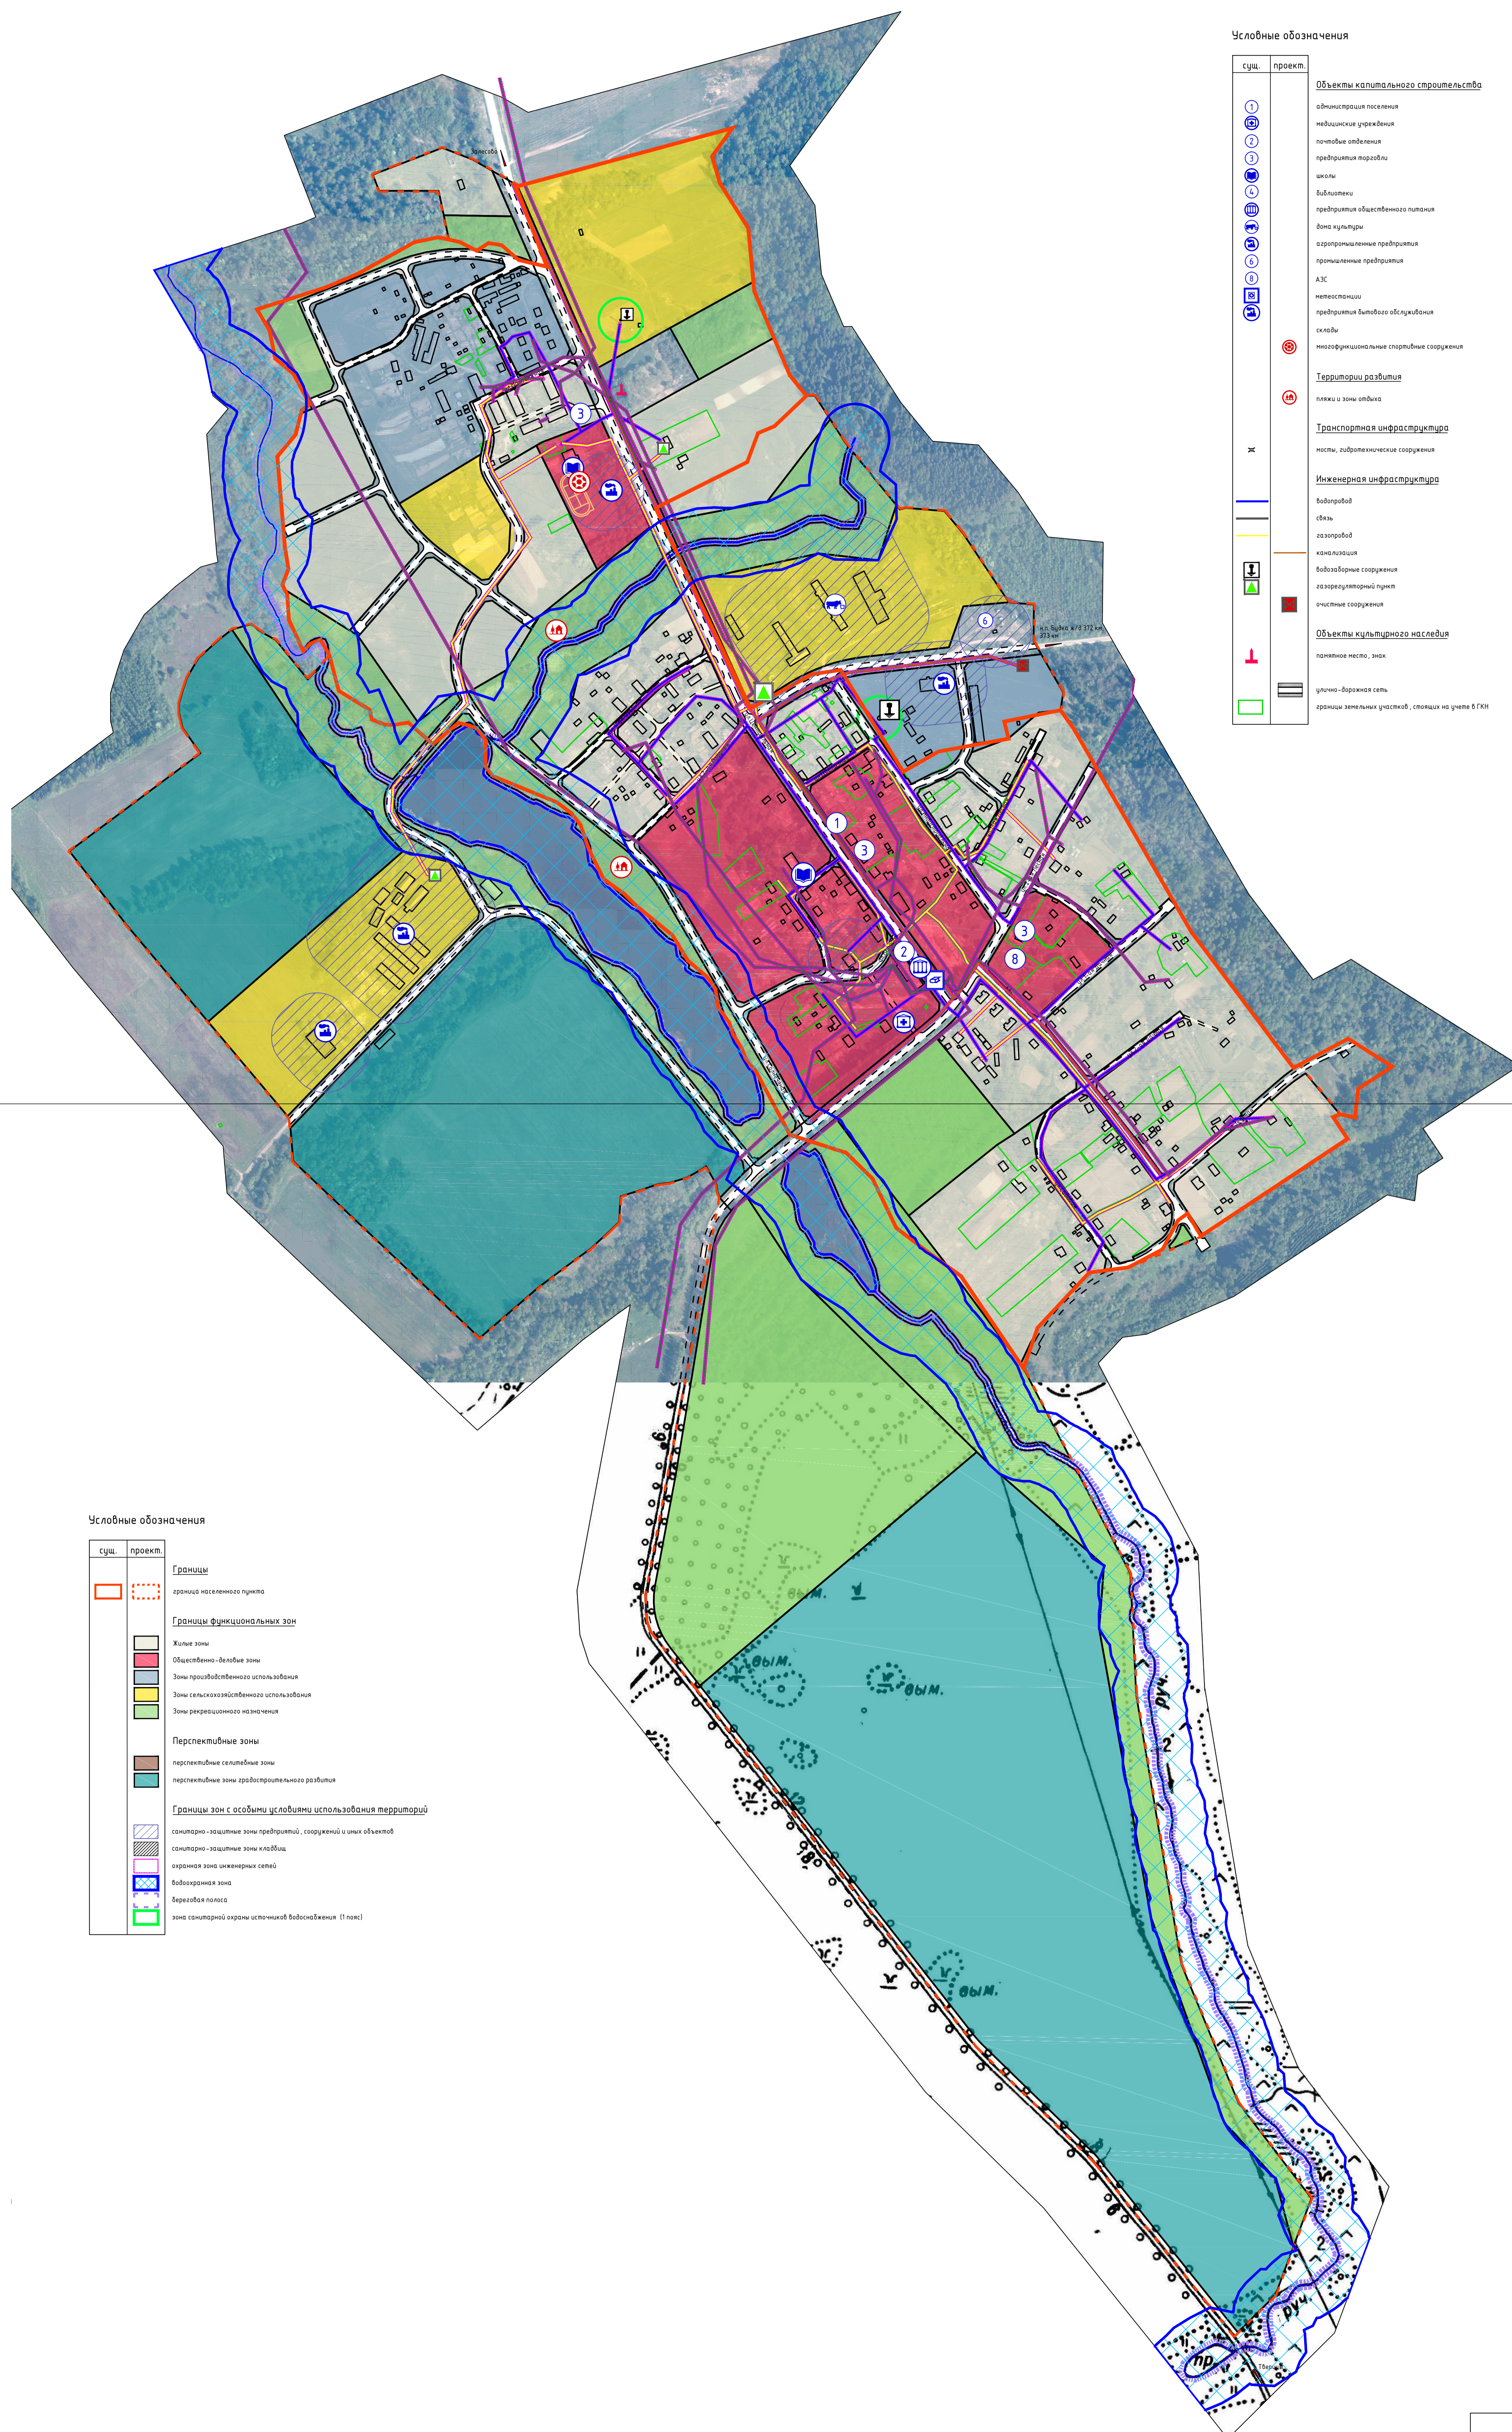

Условные обозначения

сущ.	проект.	Объекты капитального строительства
⊙	⊙	администрация поселения
⊙	⊙	медицинские учреждения
⊙	⊙	почтовые отделения
⊙	⊙	предприятия торговли
⊙	⊙	школы
⊙	⊙	библиотеки
⊙	⊙	предприятия общественного питания
⊙	⊙	дома культуры
⊙	⊙	экономические предприятия
⊙	⊙	промышленные предприятия
⊙	⊙	АЗС
⊙	⊙	нефтезаправки
⊙	⊙	предприятия вывоза отходов
⊙	⊙	осколки
⊙	⊙	несофункциональные спортивные сооружения
⊙	⊙	Территории развития
⊙	⊙	плоты и зоны отдыха
⊙	⊙	Транспортная инфраструктура
⊙	⊙	насти, асфальтобетонные сооружения
⊙	⊙	Инженерная инфраструктура
⊙	⊙	водопровод
⊙	⊙	связь
⊙	⊙	газопровод
⊙	⊙	канализация
⊙	⊙	водозаборные сооружения
⊙	⊙	газорегуляционный пункт
⊙	⊙	очистные сооружения
⊙	⊙	Объекты культурного наследия
⊙	⊙	памятное место, знак
⊙	⊙	улично-дорожная сеть
⊙	⊙	границы земельных участков, спланированные на черте в ГКИ

Условные обозначения

сущ.	проект.	Границы
⊙	⊙	граница населенного пункта
⊙	⊙	Границы функциональных зон
⊙	⊙	Жилые зоны
⊙	⊙	Общественно-деловые зоны
⊙	⊙	Зоны производственного использования
⊙	⊙	Зоны сельскохозяйственного использования
⊙	⊙	Зоны рекреационного назначения
⊙	⊙	Перспективные зоны
⊙	⊙	перспективные сельские зоны
⊙	⊙	перспективные зоны градостроительного развития
⊙	⊙	Границы зон с особыми условиями использования территорий
⊙	⊙	санитарно-защитные зоны предприятий, сооружений и иных объектов
⊙	⊙	санитарно-защитные зоны клубов
⊙	⊙	охранная зона инженерных сетей
⊙	⊙	водоохранный знак
⊙	⊙	вырезаемая полоса
⊙	⊙	зона санитарной охраны источников водоснабжения (I пояс)