


МАТЕРИАЛЫ ПО ОБОСНОВАНИЮ ГЕНЕРАЛЬНОГО ПЛАНА ШОКИНСКОГО СЕЛЬСКОГО ПОСЕЛЕНИЯ КАРДЫМОВСКОГО РАЙОНА СМОЛЕНСКОЙ ОБЛАСТИ

Карта местоположения существующих и строящихся объектов местного значения поселения
Карта зон с особыми условиями использования территорий (М 1:2500)
д. Шокино

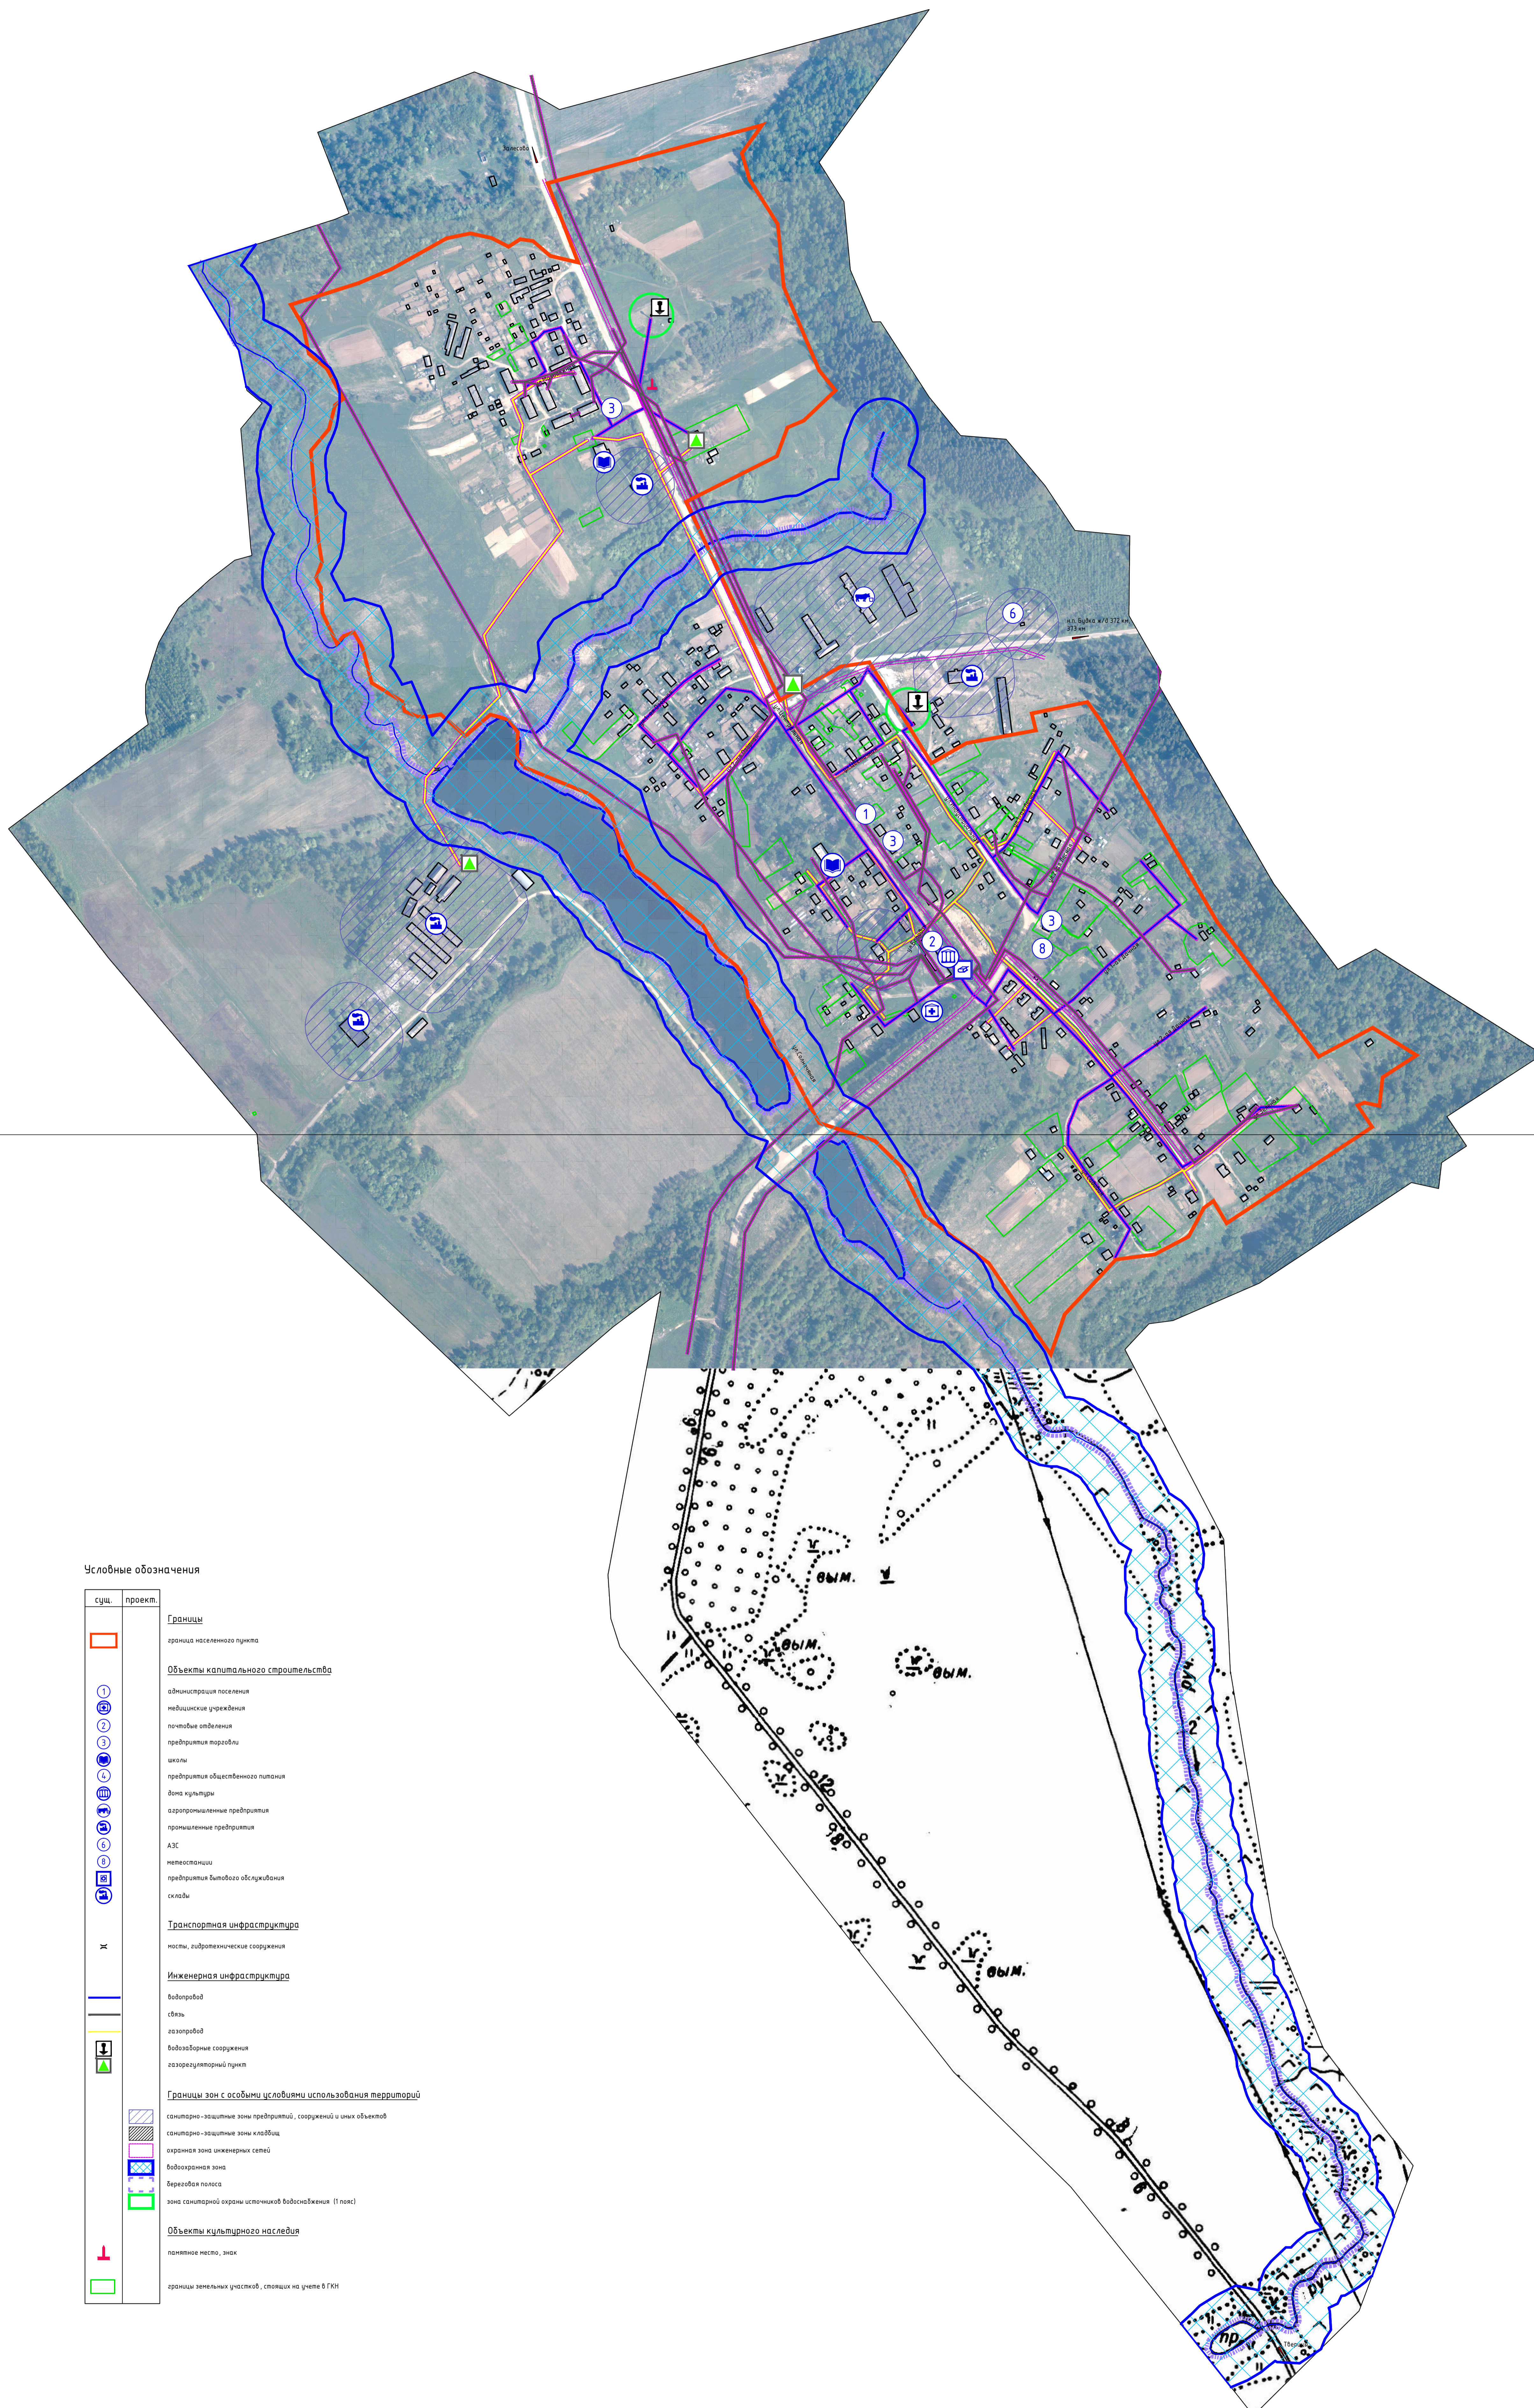

Условные обозначения

| сущ. | проект. | Границы |
|------|---------|---|
| | | граница населенного пункта |
| | | Объекты капитального строительства |
| | | администрация поселения |
| | | медицинские учреждения |
| | | почтовые отделения |
| | | предприятия торговли |
| | | школы |
| | | предприятия общественного питания |
| | | дома культуры |
| | | аэродромные предприятия |
| | | промышленные предприятия |
| | | АЗС |
| | | металлоцеха |
| | | предприятия бытового обслуживания |
| | | склады |
| | | Транспортная инфраструктура |
| | | настилы, гидротехнические сооружения |
| | | Инженерная инфраструктура |
| | | водопровод |
| | | связь |
| | | газопровод |
| | | водозаборные сооружения |
| | | газорегуляторный пункт |
| | | Границы зон с особыми условиями использования территорий |
| | | санитарно-защитные зоны предприятий, сооружений и иных объектов |
| | | санитарно-защитные зоны кладбищ |
| | | архитектурная зона инженерных сетей |
| | | водоохранные зоны |
| | | береговая полоса |
| | | зона санитарной охраны источников водоснабжения (I класс) |
| | | Объекты культурного наследия |
| | | памятник, место, знак |
| | | границы земельных участков, стоящих на учете в ГКА |